




Type schuur

KAPSCHUUR

Aantal vakken

5

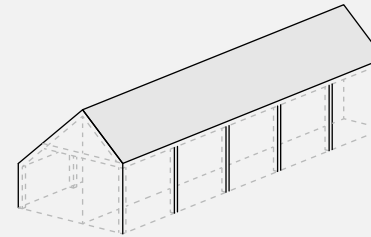

Geschikt voor een schuur van
max. 20 m lang*

Schets uw droomschuur met deze template van Soetendaal Schuren. Teken de wanden, ramen, deuren en geef aan welke materialen gebruikt gaan worden. Stuur de schets via WhatsApp of e-mail en wij gaan aan de slag met een offerte!

1

PRINT DEZE TEMPLATE

Of open deze template in
bv. Paint of Canva

2

SCHETS UW DROOMSCHUUR

Gebruik het grid van deze
template als basis

3

STUUR ONS UW SCHETSEN

WhatsApp: 06 102 93 143
E-mail: info@soetendaalschuren.nl


*Bekijk en download templates van alle typen en afmetingen op www.soetendaalschuren.nl/schets-uw-droomschuur





Gebruik de template van dit **vooraanzicht** om op het grid de globale positie aan te geven van:


- wanden
- glazen schuifwanden
- enkele- en dubbele deuren
- garagedeuren
- ramen

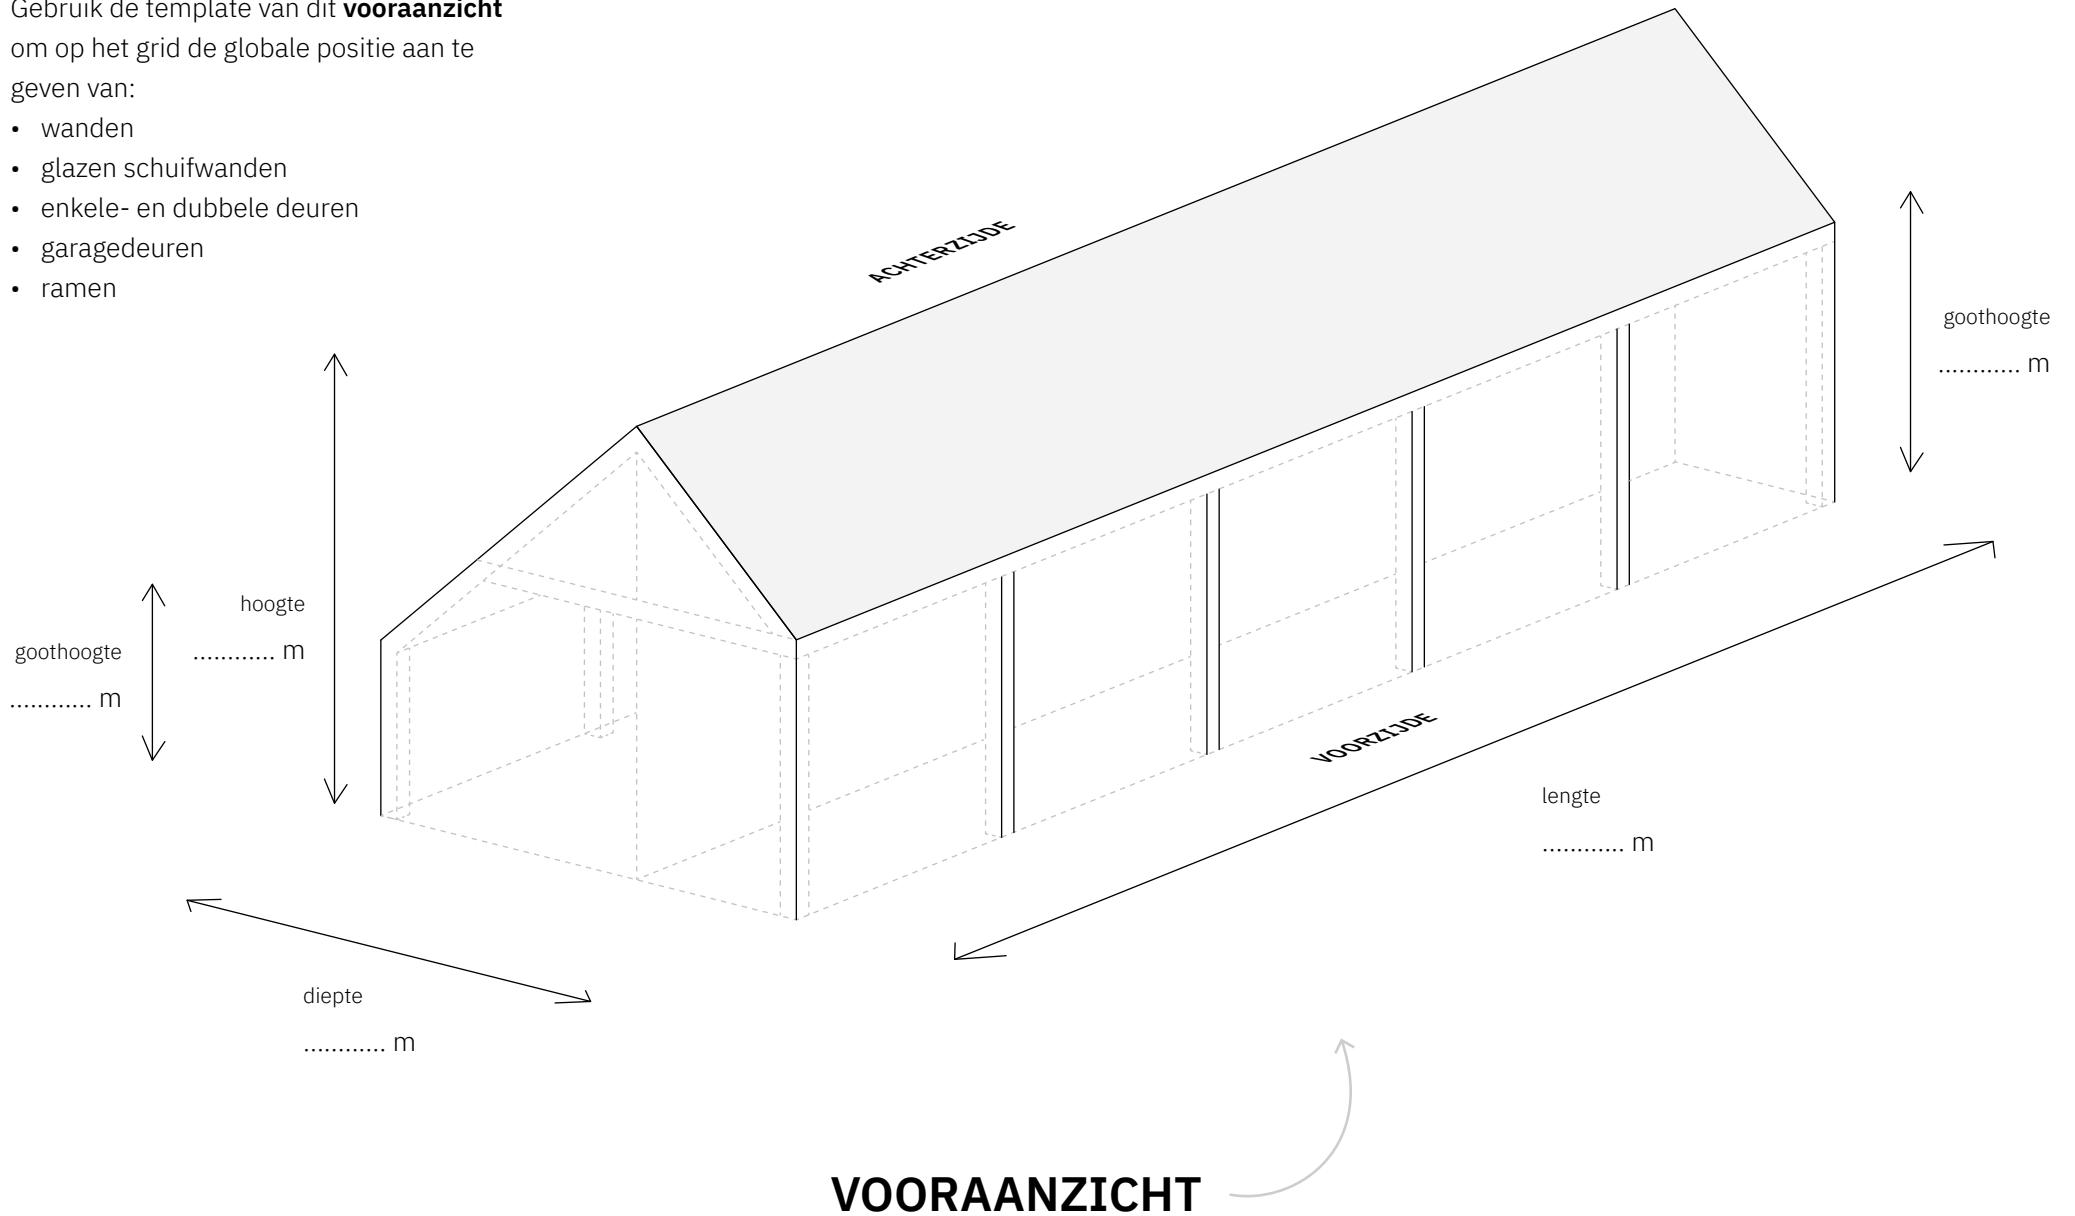



Gebruik optioneel de template van dit **achteraanzicht** om op het grid de globale positie aan te geven van:

- wanden
- glazen schuifwanden
- enkele- en dubbele deuren
- garagedeuren
- ramen

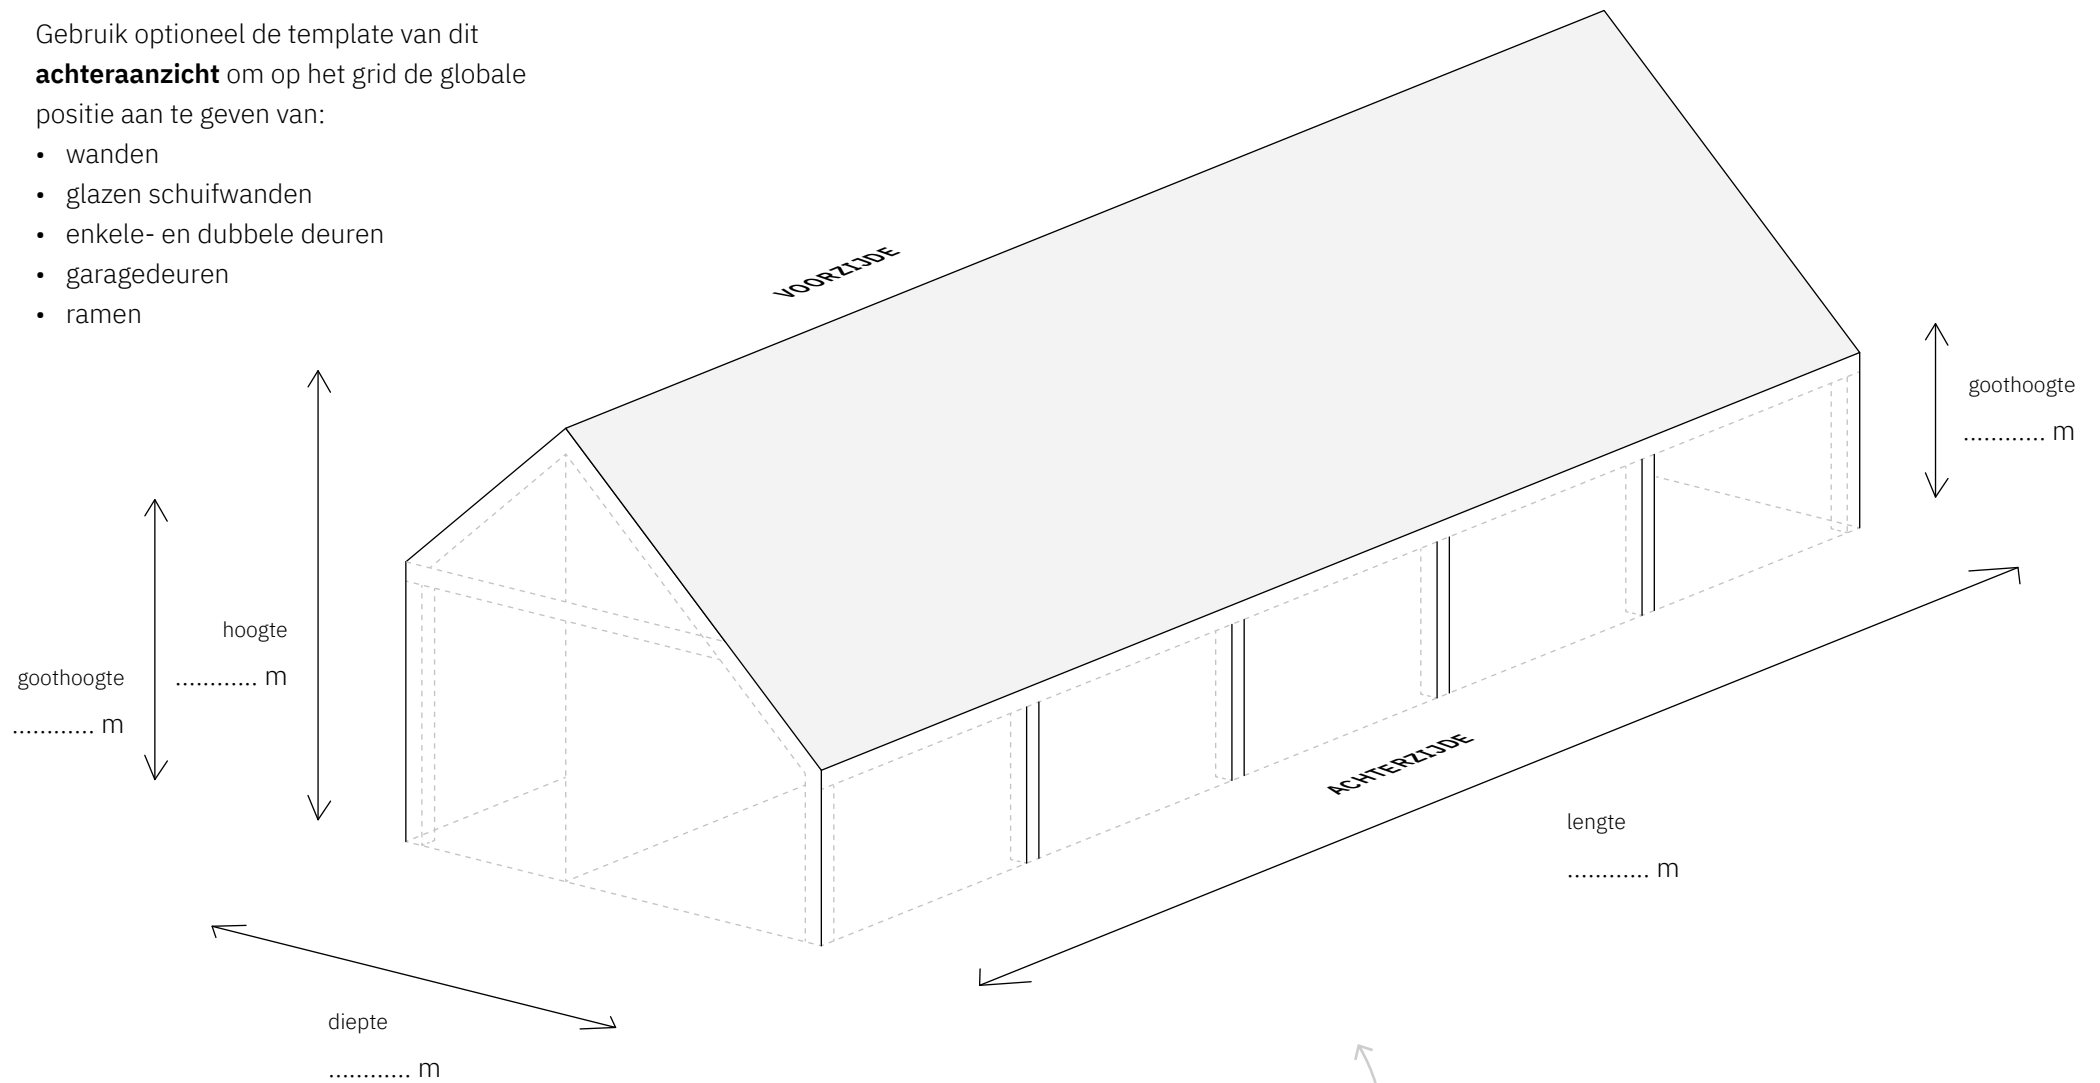


ACHTERAANZICHT



Gebruik de **plattegrond van de begane grond** om aan te geven waar wanden, ramen en deuren worden geplaatst.

ACHTERZIJDE

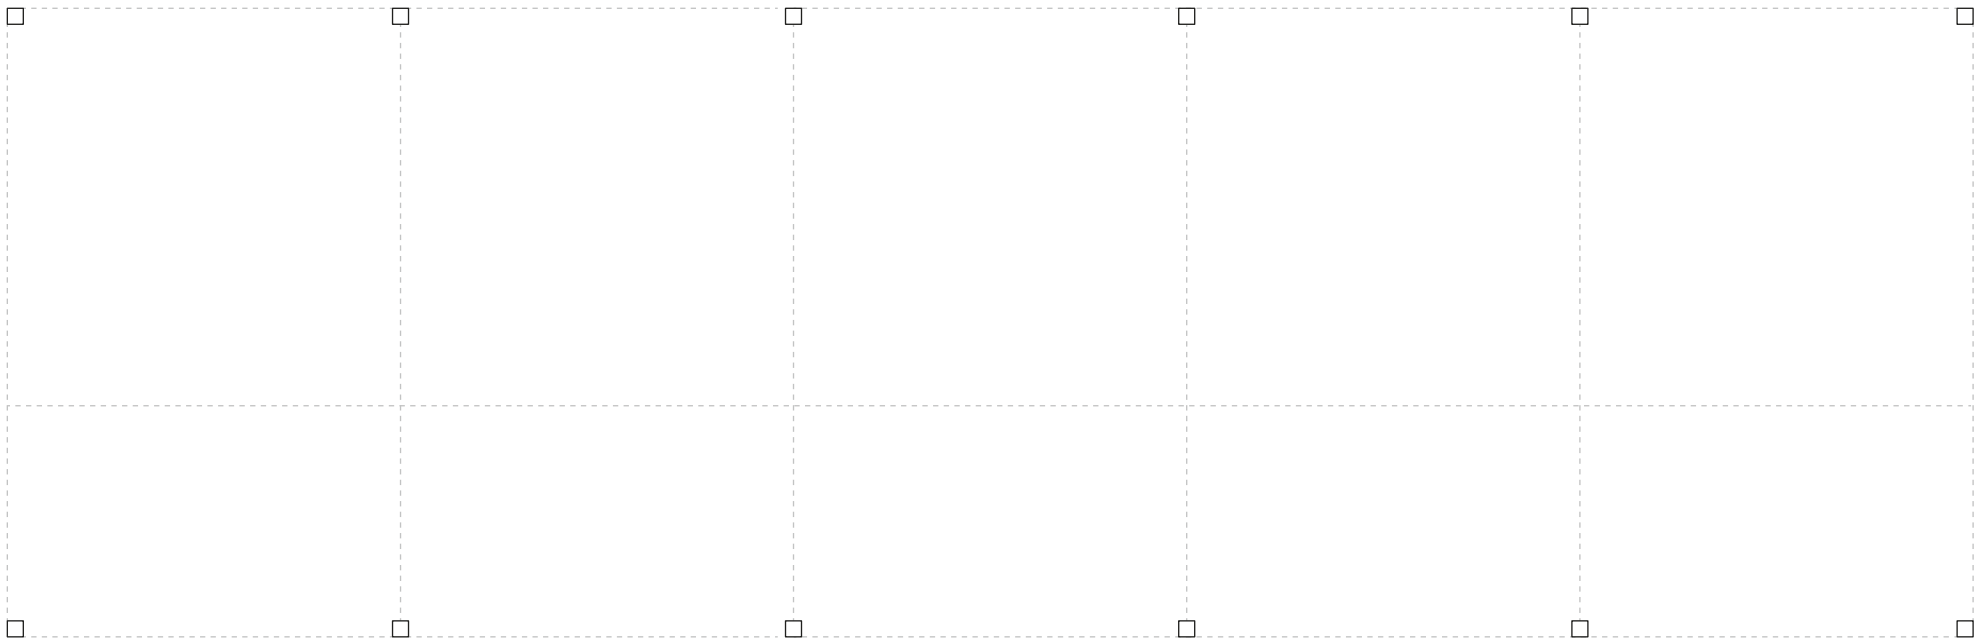

VOORZIJDE

PLATTEGROND BEGANE GROND





Gebruik de **plattegrond van de zolder** om aan te geven waar wanden, trap, deuren en dakramen worden geplaatst.

ACHTERZIJDE



VOORZIJDE

PLATTEGROND ZOLDER (OPTIONEEL)





Model Naam model (zie modellen op soetendaalschuren.nl):

Anders:

Fundatie Betonbanden/poeren Betonplaat Gemetselde borstwering Advies nodig

Vloer Betonvloer Houten vloer Anders:

Soort constructie Douglas Eiken Staal

Gevelbekleding Zwart Houtkleur Horizontaal Verticaal Anders:

Opbouw gevel Niet geïsoleerd Geïsoleerd en binnenzijde afgetimmerd Anders:

Dakbedekking Dakpannen Geïsoleerde dakplaten Felsplaten Sedumdak Anders:

Stalen dakgoot Zinkkleur Zwart mat Antraciet Zwart

Deuren en ramen Douglas Hardhout Garagedeur Glazen schuifwanden

Beglazing Dubbelglas Enkelglas

Opties levering Bouwpakket afhalen Bouwpakket incl. levering Levering incl. montage op locatie

Zolder

Functie(s) van de schuur

Aanvullende wensen

Contactgegevens**Naam:****Telefoonnummer:****E-mailadres:**

Maak foto's/scans van de ingevulde pagina's en stuur deze naar WhatsApp **+31 (0) 6 102 93 143** of e-mail **info@soetendaalschuren.nl**. Hartelijk dank voor de aanvraag!