




Type schuur

**LESSENAARSDAK**

Aantal vakken

**5**

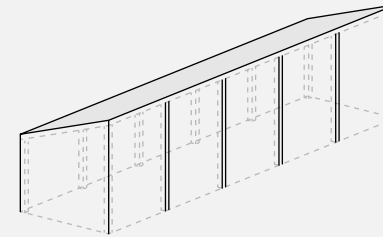

Geschikt voor een schuur van **max. 20 m lang\***

**Schets uw droomschuur met deze template van Soetendaal Schuren.** Teken de wanden, ramen, deuren en geef aan welke materialen gebruikt gaan worden. Stuur de schets via WhatsApp of e-mail en wij gaan aan de slag met een offerte!

**1 PRINT DEZE TEMPLATE**

Of open deze template in bv. Paint of Canva

**2 SCHETS UW DROOMSCHUUR**

Gebruik het grid van deze template als basis

**3 STUUR ONS UW SCHETSEN**

WhatsApp: 06 102 93 143  
E-mail: info@soetendaalschuren.nl


\*Bekijk en download templates van alle typen en afmetingen op [www.soetendaalschuren.nl/schets-uw-droomschuur](http://www.soetendaalschuren.nl/schets-uw-droomschuur)





Gebruik de template van dit **vooraanzicht** om op het grid de globale positie aan te geven van:


- wanden
- glazen schuifwanden
- enkele- en dubbele deuren
- garagedeuren
- ramen

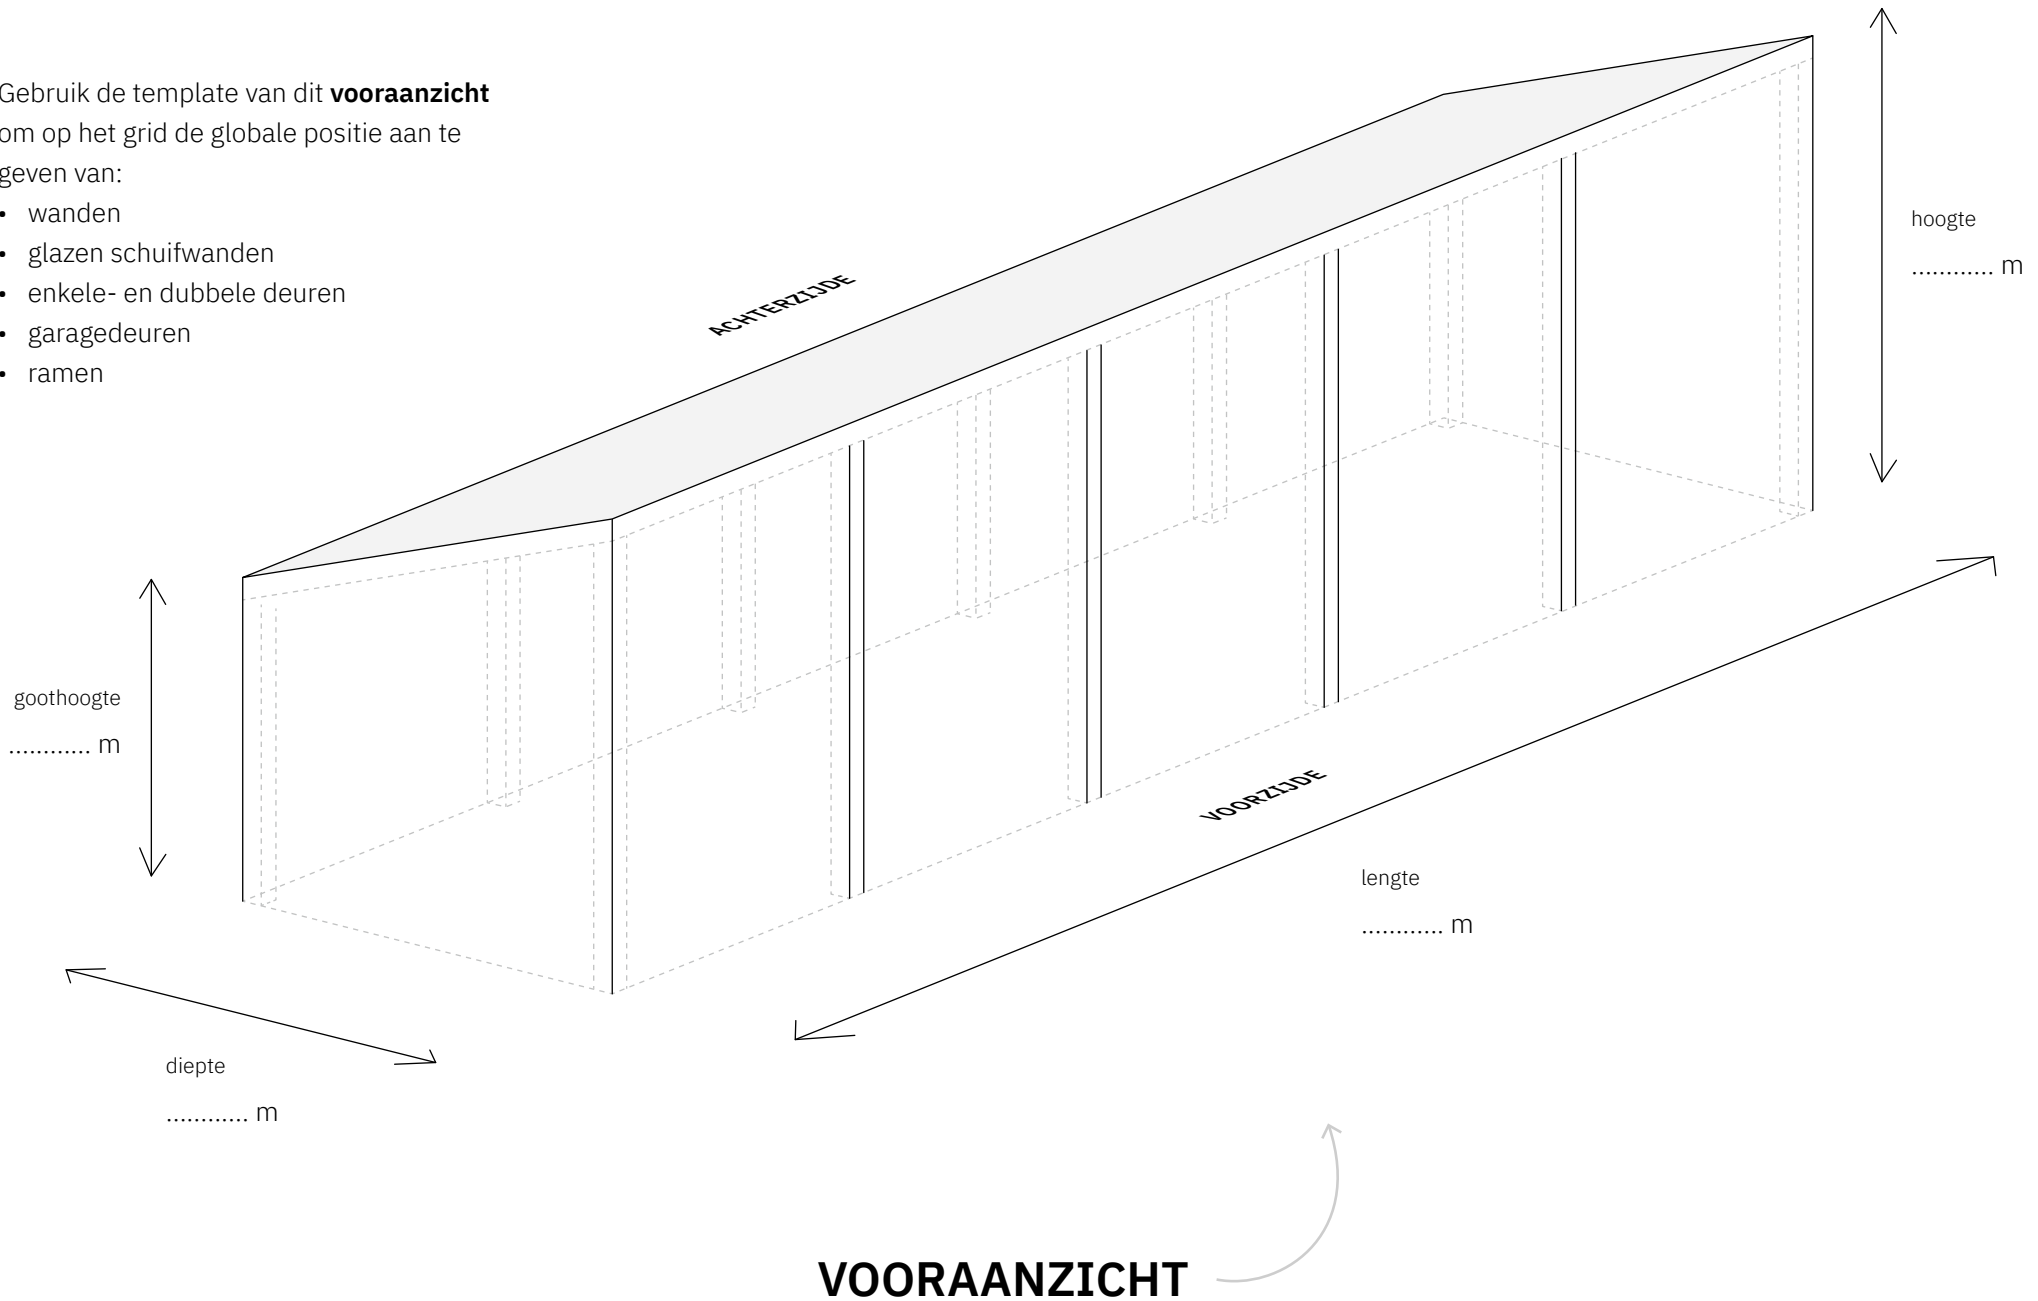



Gebruik optioneel de template van dit **achteraanzicht** om op het grid de globale positie aan te geven van:


- wanden
- glazen schuifwanden
- enkele- en dubbele deuren
- garagedeuren
- ramen

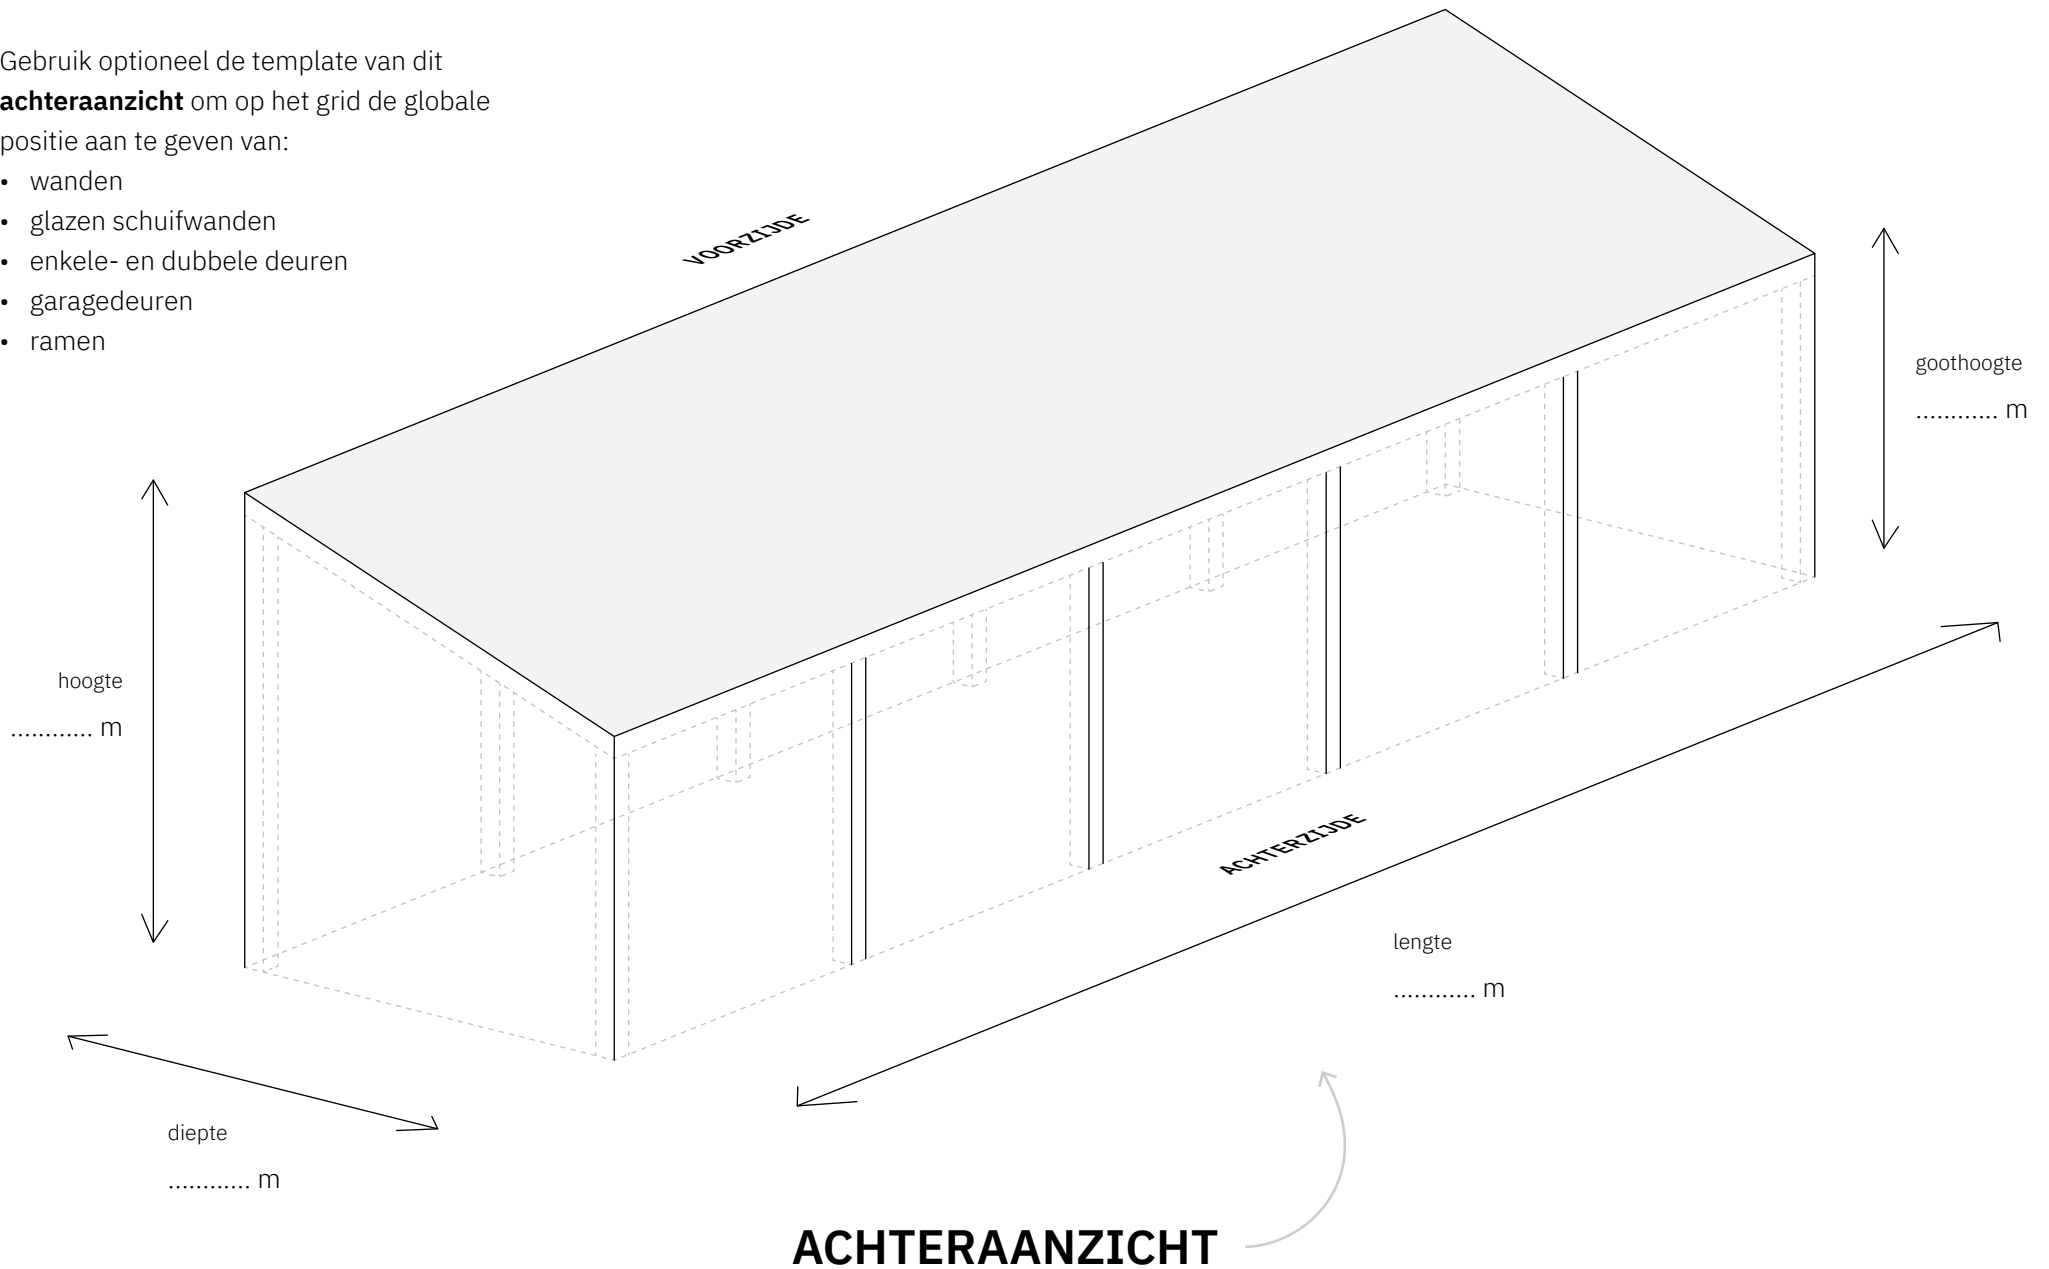



Gebruik de **plattegrond van de begane grond** om aan te geven waar wanden, ramen en deuren worden geplaatst.

ACHTERZIJDE

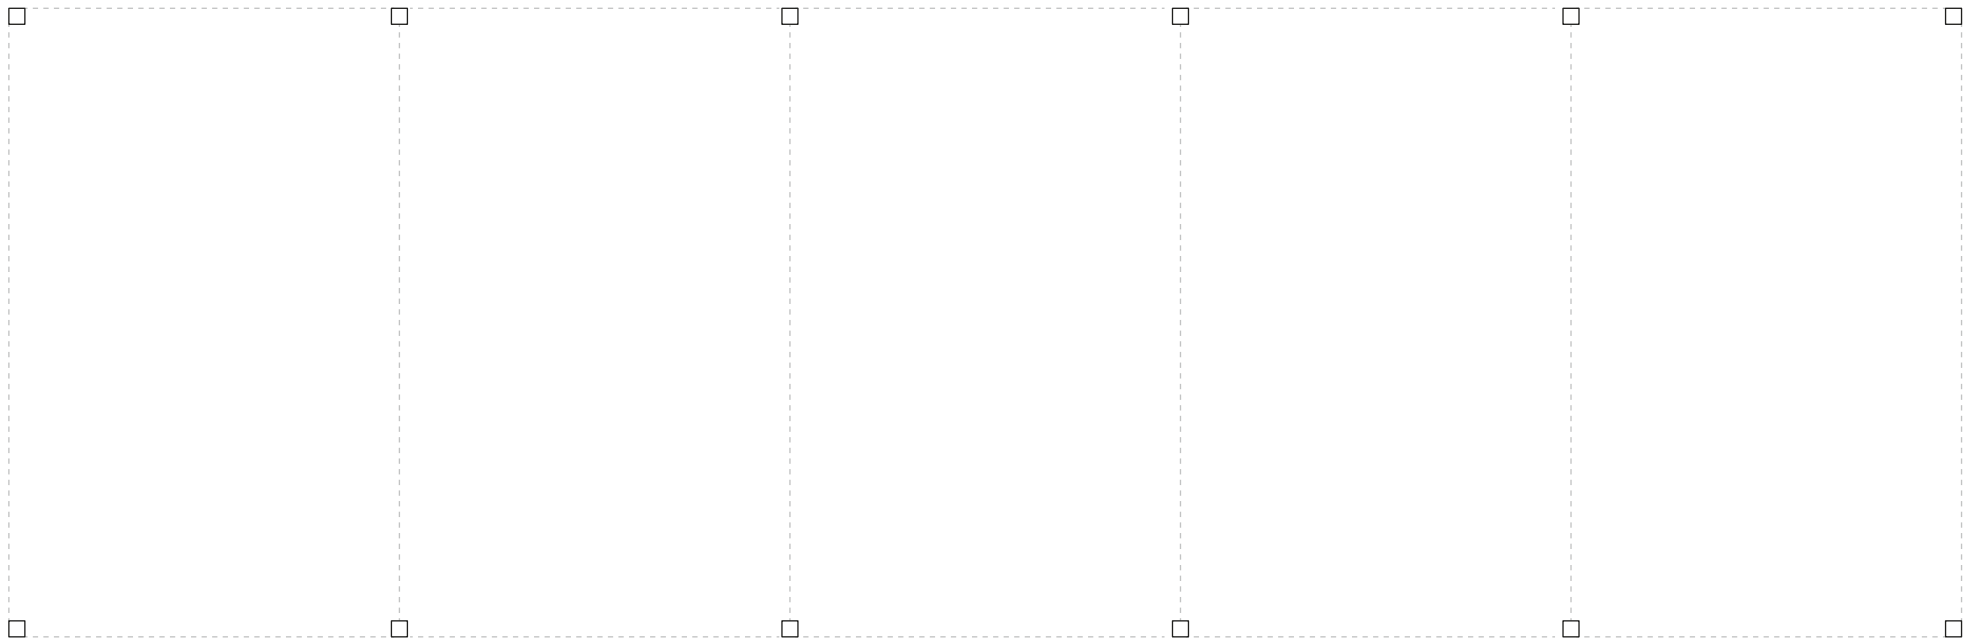

VOORZIJDE

**PLATTEGROND BEGANE GROND**





Model  Naam model (zie modellen op soetendaalschuren.nl):

Anders:

Fundatie  Betonbanden/poeren  Betonplaat  Gemetselde borstwering  Advies nodig

Vloer  Betonvloer  Houten vloer  Anders:

Soort constructie  Douglas  Eiken  Staal

Gevelbekleding  Zwart  Houtkleur  Horizontaal  Verticaal  Anders:

Opbouw gevel  Niet geïsoleerd  Geïsoleerd en binnenzijde afgetimmerd  Anders:

Dakbedekking  EPDM  Geïsoleerd  Sedumdak  Anders:

Stalen dakgoot  Zinkkleur  Zwart mat  Antraciet  Zwart

Deuren en ramen  Douglas  Hardhout  Garagedeur  Glazen schuifwanden

Beglazing  Dubbelglas  Enkelglas

Opties levering  Bouwpakket afhalen  Bouwpakket incl. levering  Levering incl. montage op locatie

Functie(s) van de schuur

Aanvullende wensen

**Contactgegevens**

**Naam:**

**Telefoonnummer:**

**E-mailadres:**

Maak foto's/scans van de ingevulde pagina's en stuur deze naar WhatsApp **+31 (0) 6 102 93 143** of e-mail **info@soetendaalschuren.nl**. Hartelijk dank voor de aanvraag!