


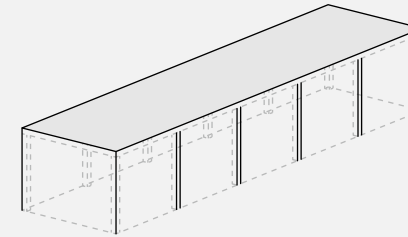

Type schuur  
**PLAT DAK**

Aantal vakken  
**5**



Geschikt voor een  
schuur van  
**max. 20 m lang\***

**Schets uw droomschuur met deze template van Soetendaal Schuren.** Teken de wanden, ramen, deuren en geef aan welke materialen gebruikt gaan worden. Stuur de schets via WhatsApp of e-mail en wij gaan aan de slag met een offerte!

**1 PRINT DEZE  
TEMPLATE**

Of open deze template in  
bv. Paint of Canva

**2 SCHETS UW  
DROOMSCHUUR**

Gebruik het grid van deze  
template als basis

**3 STUUR ONS UW  
SCHETSEN**

WhatsApp: 06 102 93 143  
E-mail: info@soetendaalschuren.nl


\*Bekijk en download templates van alle typen en afmetingen op [www.soetendaalschuren.nl/schets-uw-droomschuur](http://www.soetendaalschuren.nl/schets-uw-droomschuur)





Gebruik de template van dit **vooraanzicht** om op het grid de globale positie aan te geven van:


- wanden
- glazen schuifwanden
- enkele- en dubbele deuren
- garagedeuren
- ramen

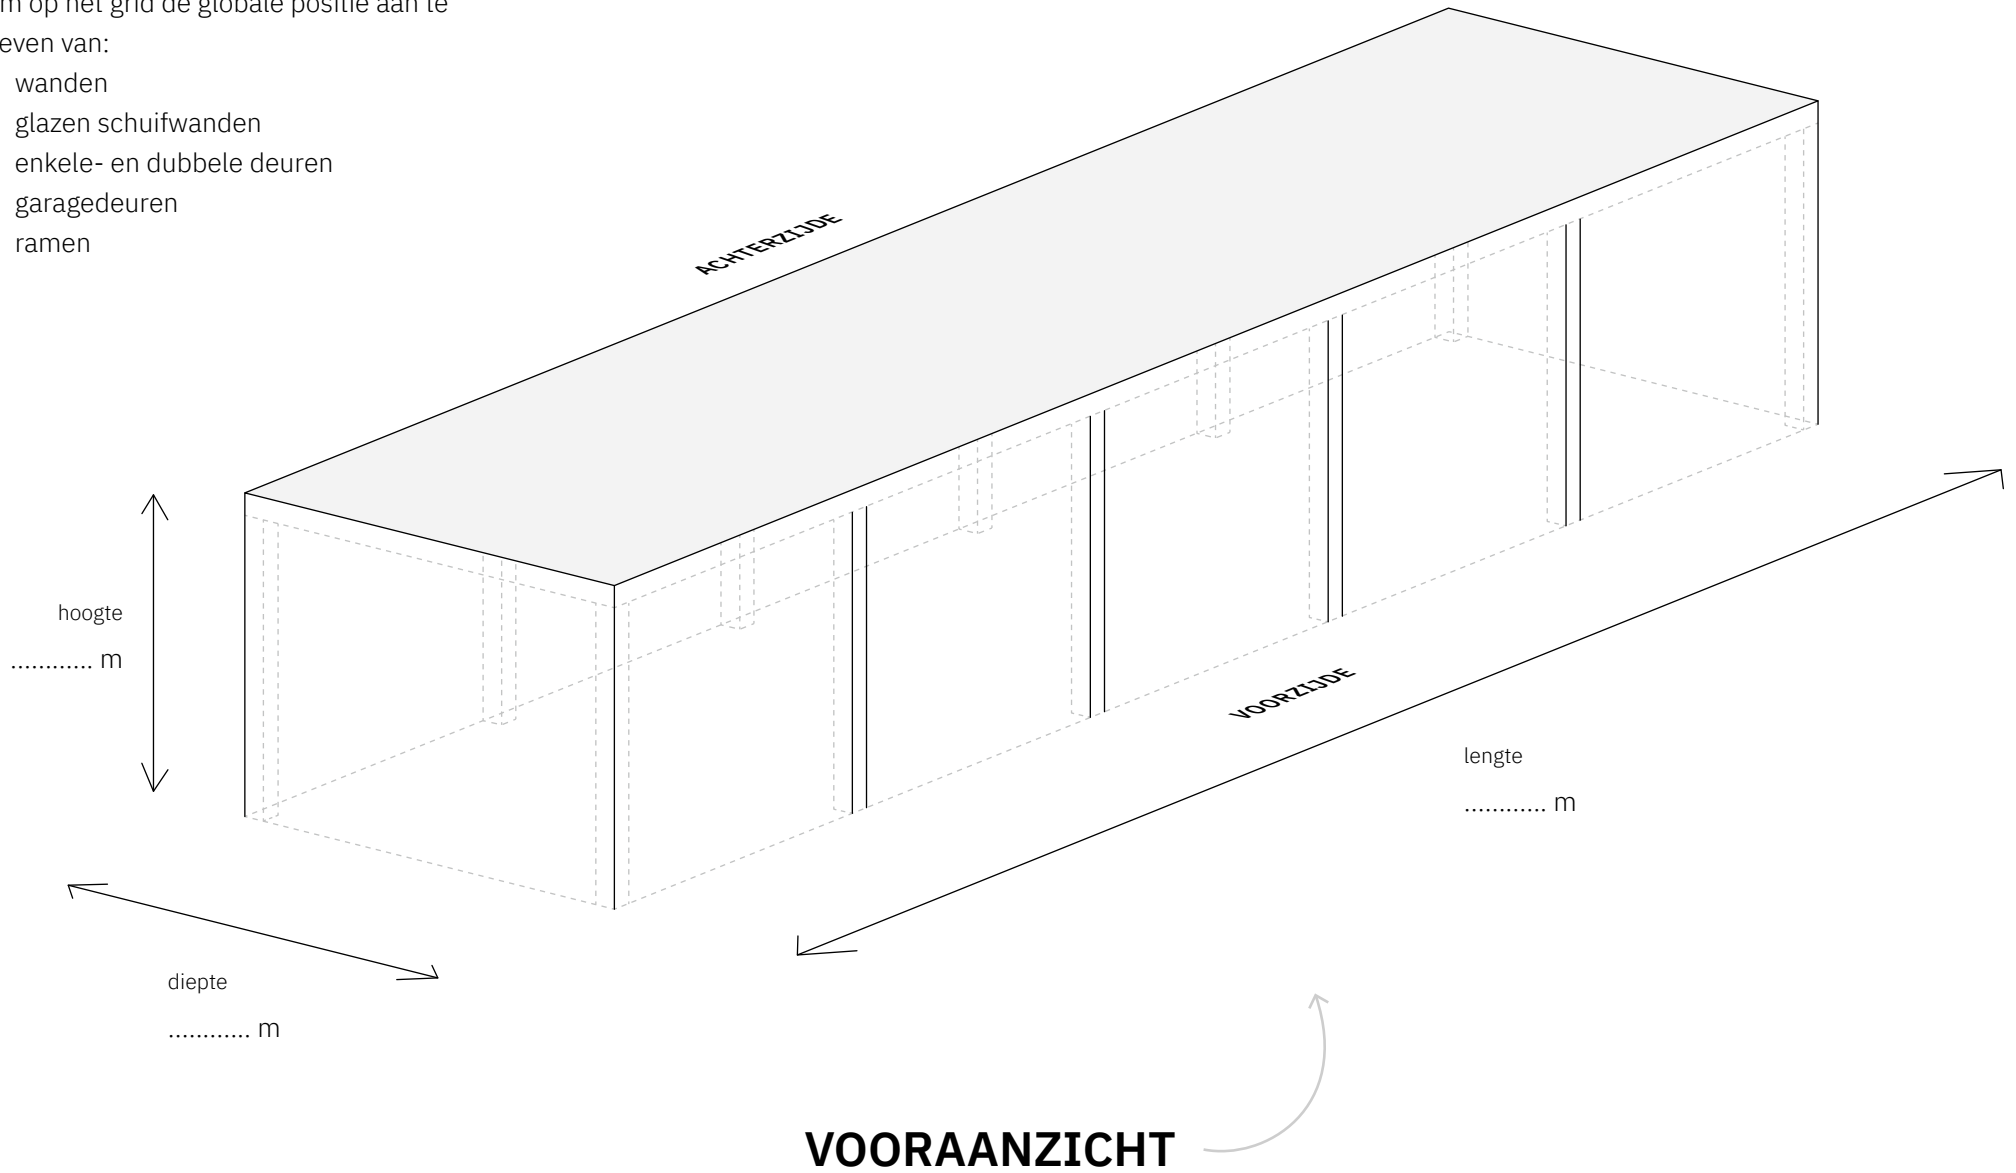



Gebruik optioneel de template van dit **achteraanzicht** om op het grid de globale positie aan te geven van:


- wanden
- glazen schuifwanden
- enkele- en dubbele deuren
- garagedeuren
- ramen

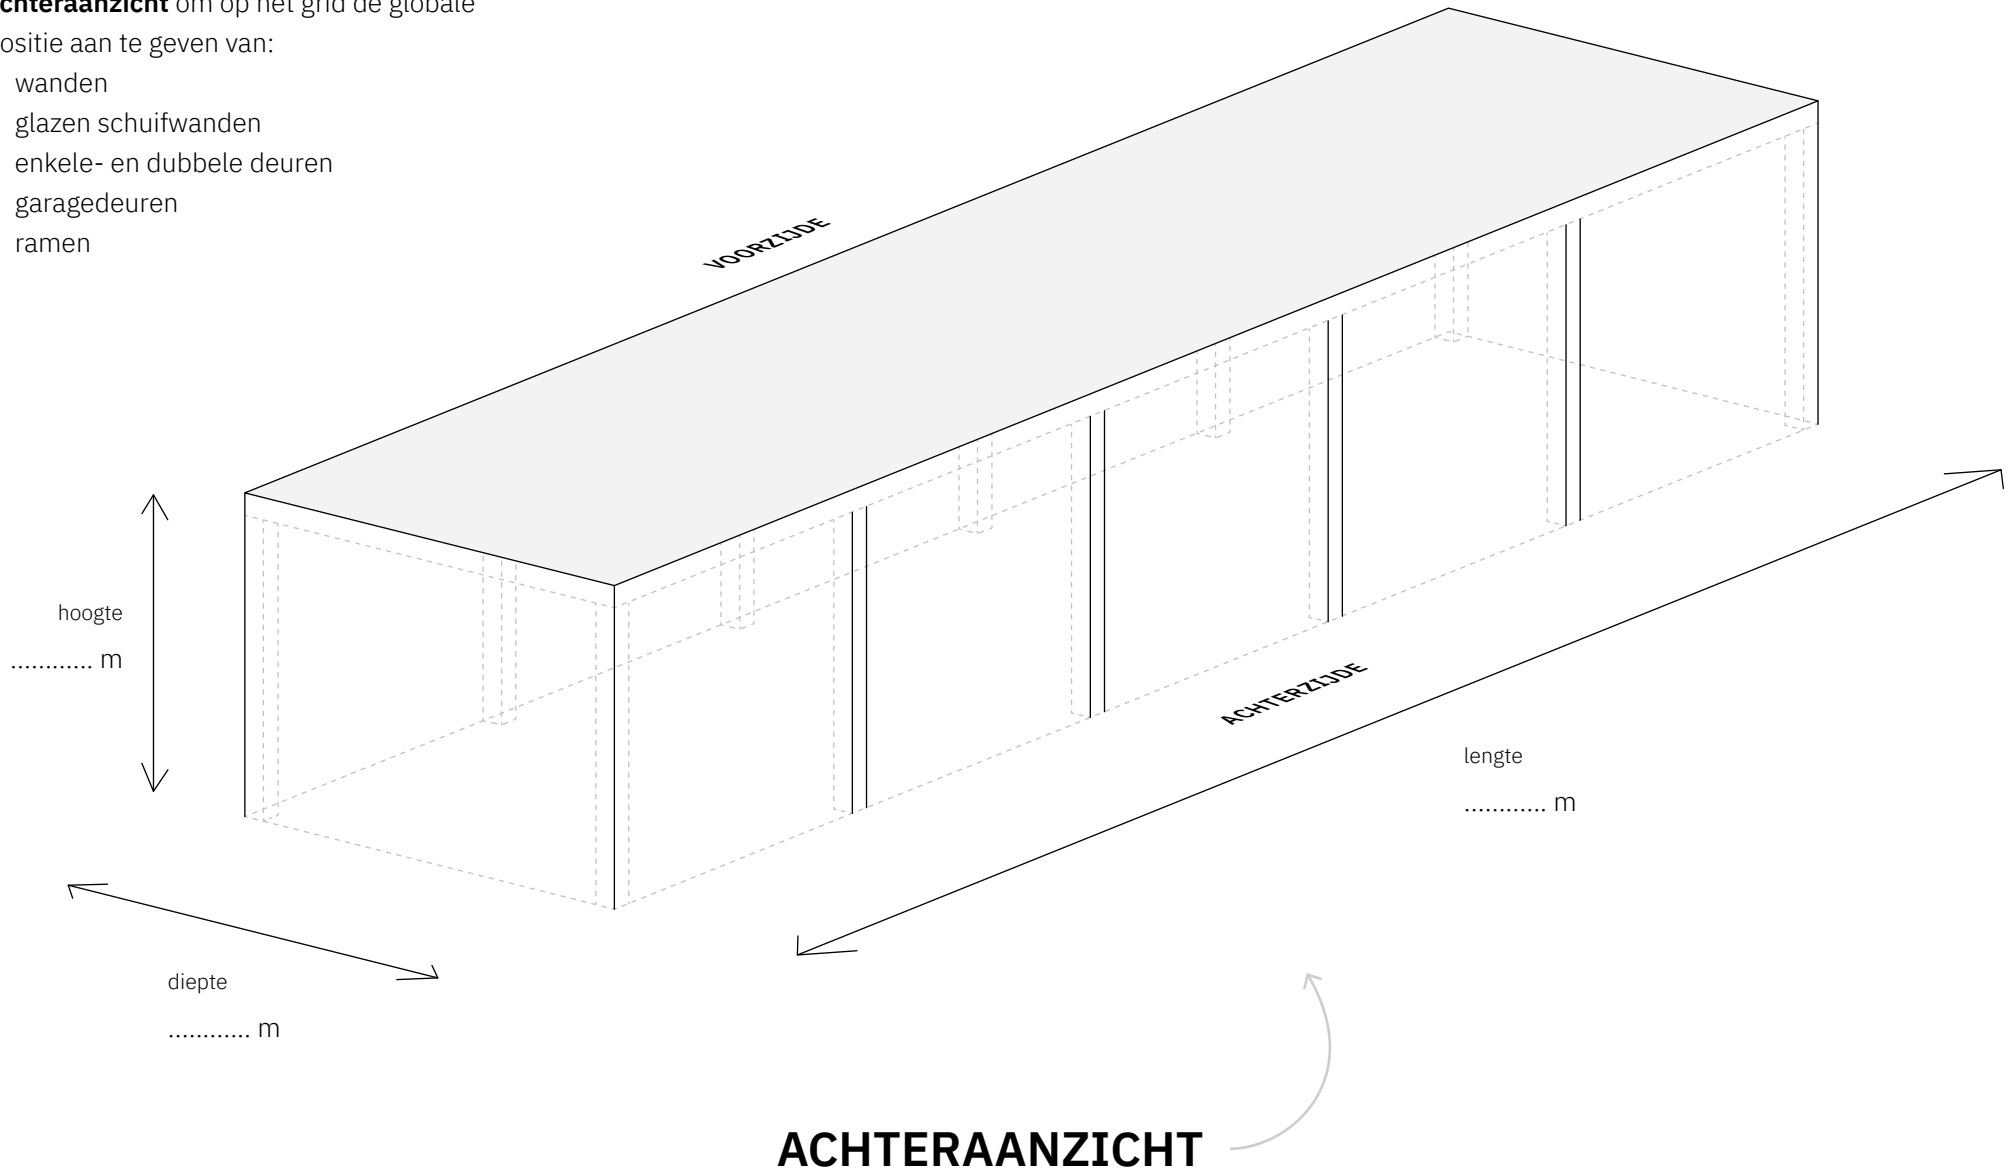



Gebruik de **plattegrond van de begane grond** om aan te geven waar wanden, ramen en deuren worden geplaatst.

ACHTERZIJDE

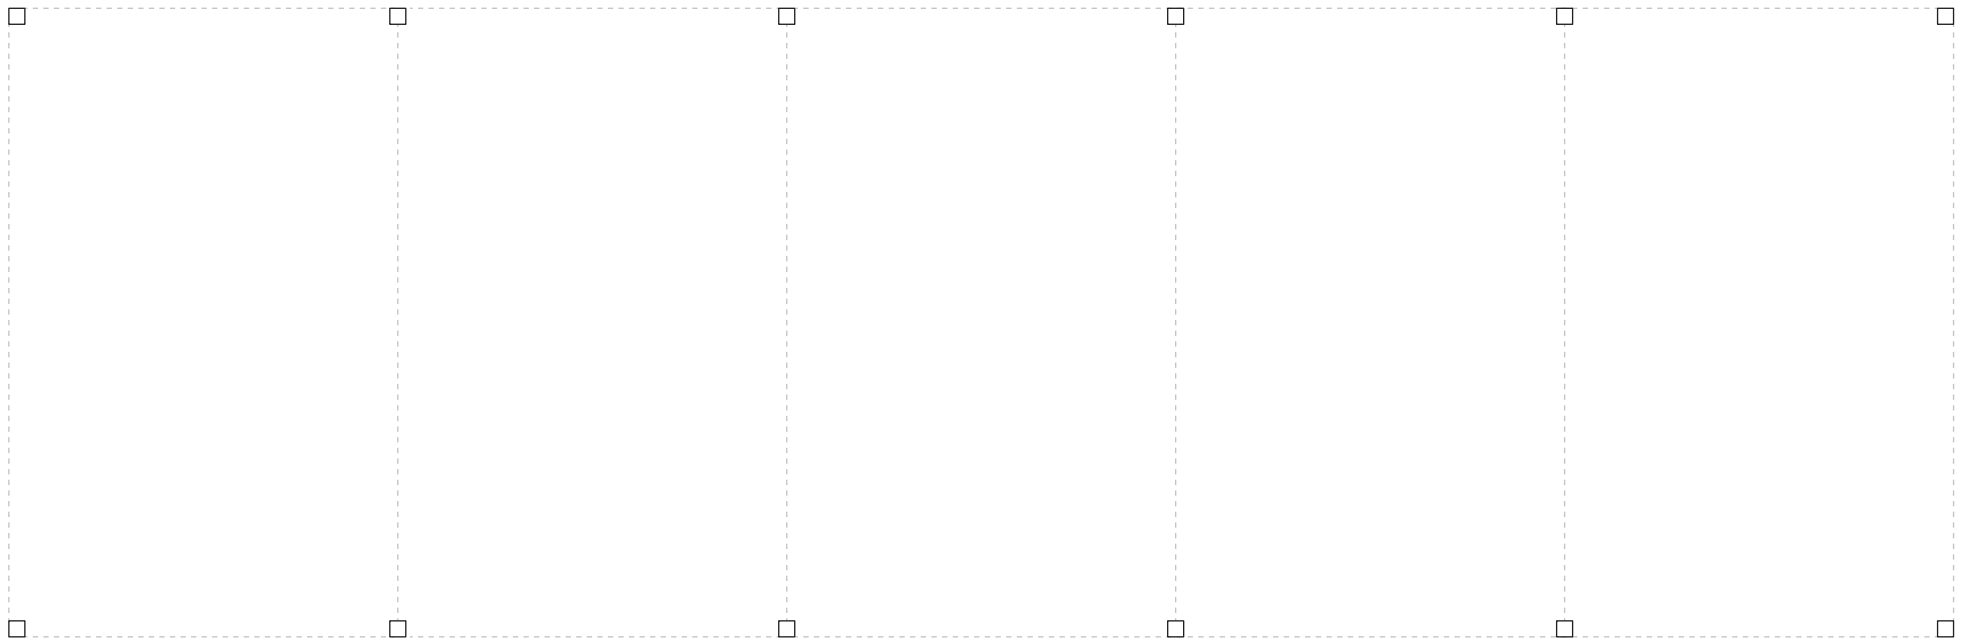

VOORZIJDE

**PLATTEGROND BEGANE GROND**





---

Model  Naam model (zie modellen op soetendaalschuren.nl):

---

Anders:

---

Fundatie  Betonbanden/poeren  Betonplaat  Gemetselde borstwering  Advies nodig

---

Vloer  Betonvloer  Houten vloer  Anders:

---

Soort constructie  Douglas  Eiken  Staal

---

Gevelbekleding  Zwart  Houtkleur  Horizontaal  Verticaal  Anders:

---

Opbouw gevel  Niet geïsoleerd  Geïsoleerd en binnenzijde afgetimmerd  Anders:

---

Dakbedekking  EPDM  Geïsoleerd  Sedumdak  Anders:

---

Stalen dakgoot  Zinkkleur  Zwart mat  Antraciet  Zwart

---

Deuren en ramen  Douglas  Hardhout  Garagedeur  Glazen schuifwanden

---

Beglazing  Dubbelglas  Enkelglas

---

Opties levering  Bouwpakket afhalen  Bouwpakket incl. levering  Levering incl. montage op locatie

---

Functie(s) van de schuur

---

Aanvullende wensen

---

---

---

**Contactgegevens****Naam:****Telefoonnummer:****E-mailadres:**

Maak foto's/scans van de ingevulde pagina's en stuur deze naar WhatsApp **+31 (0) 6 102 93 143** of e-mail **info@soetendaalschuren.nl**. Hartelijk dank voor de aanvraag!